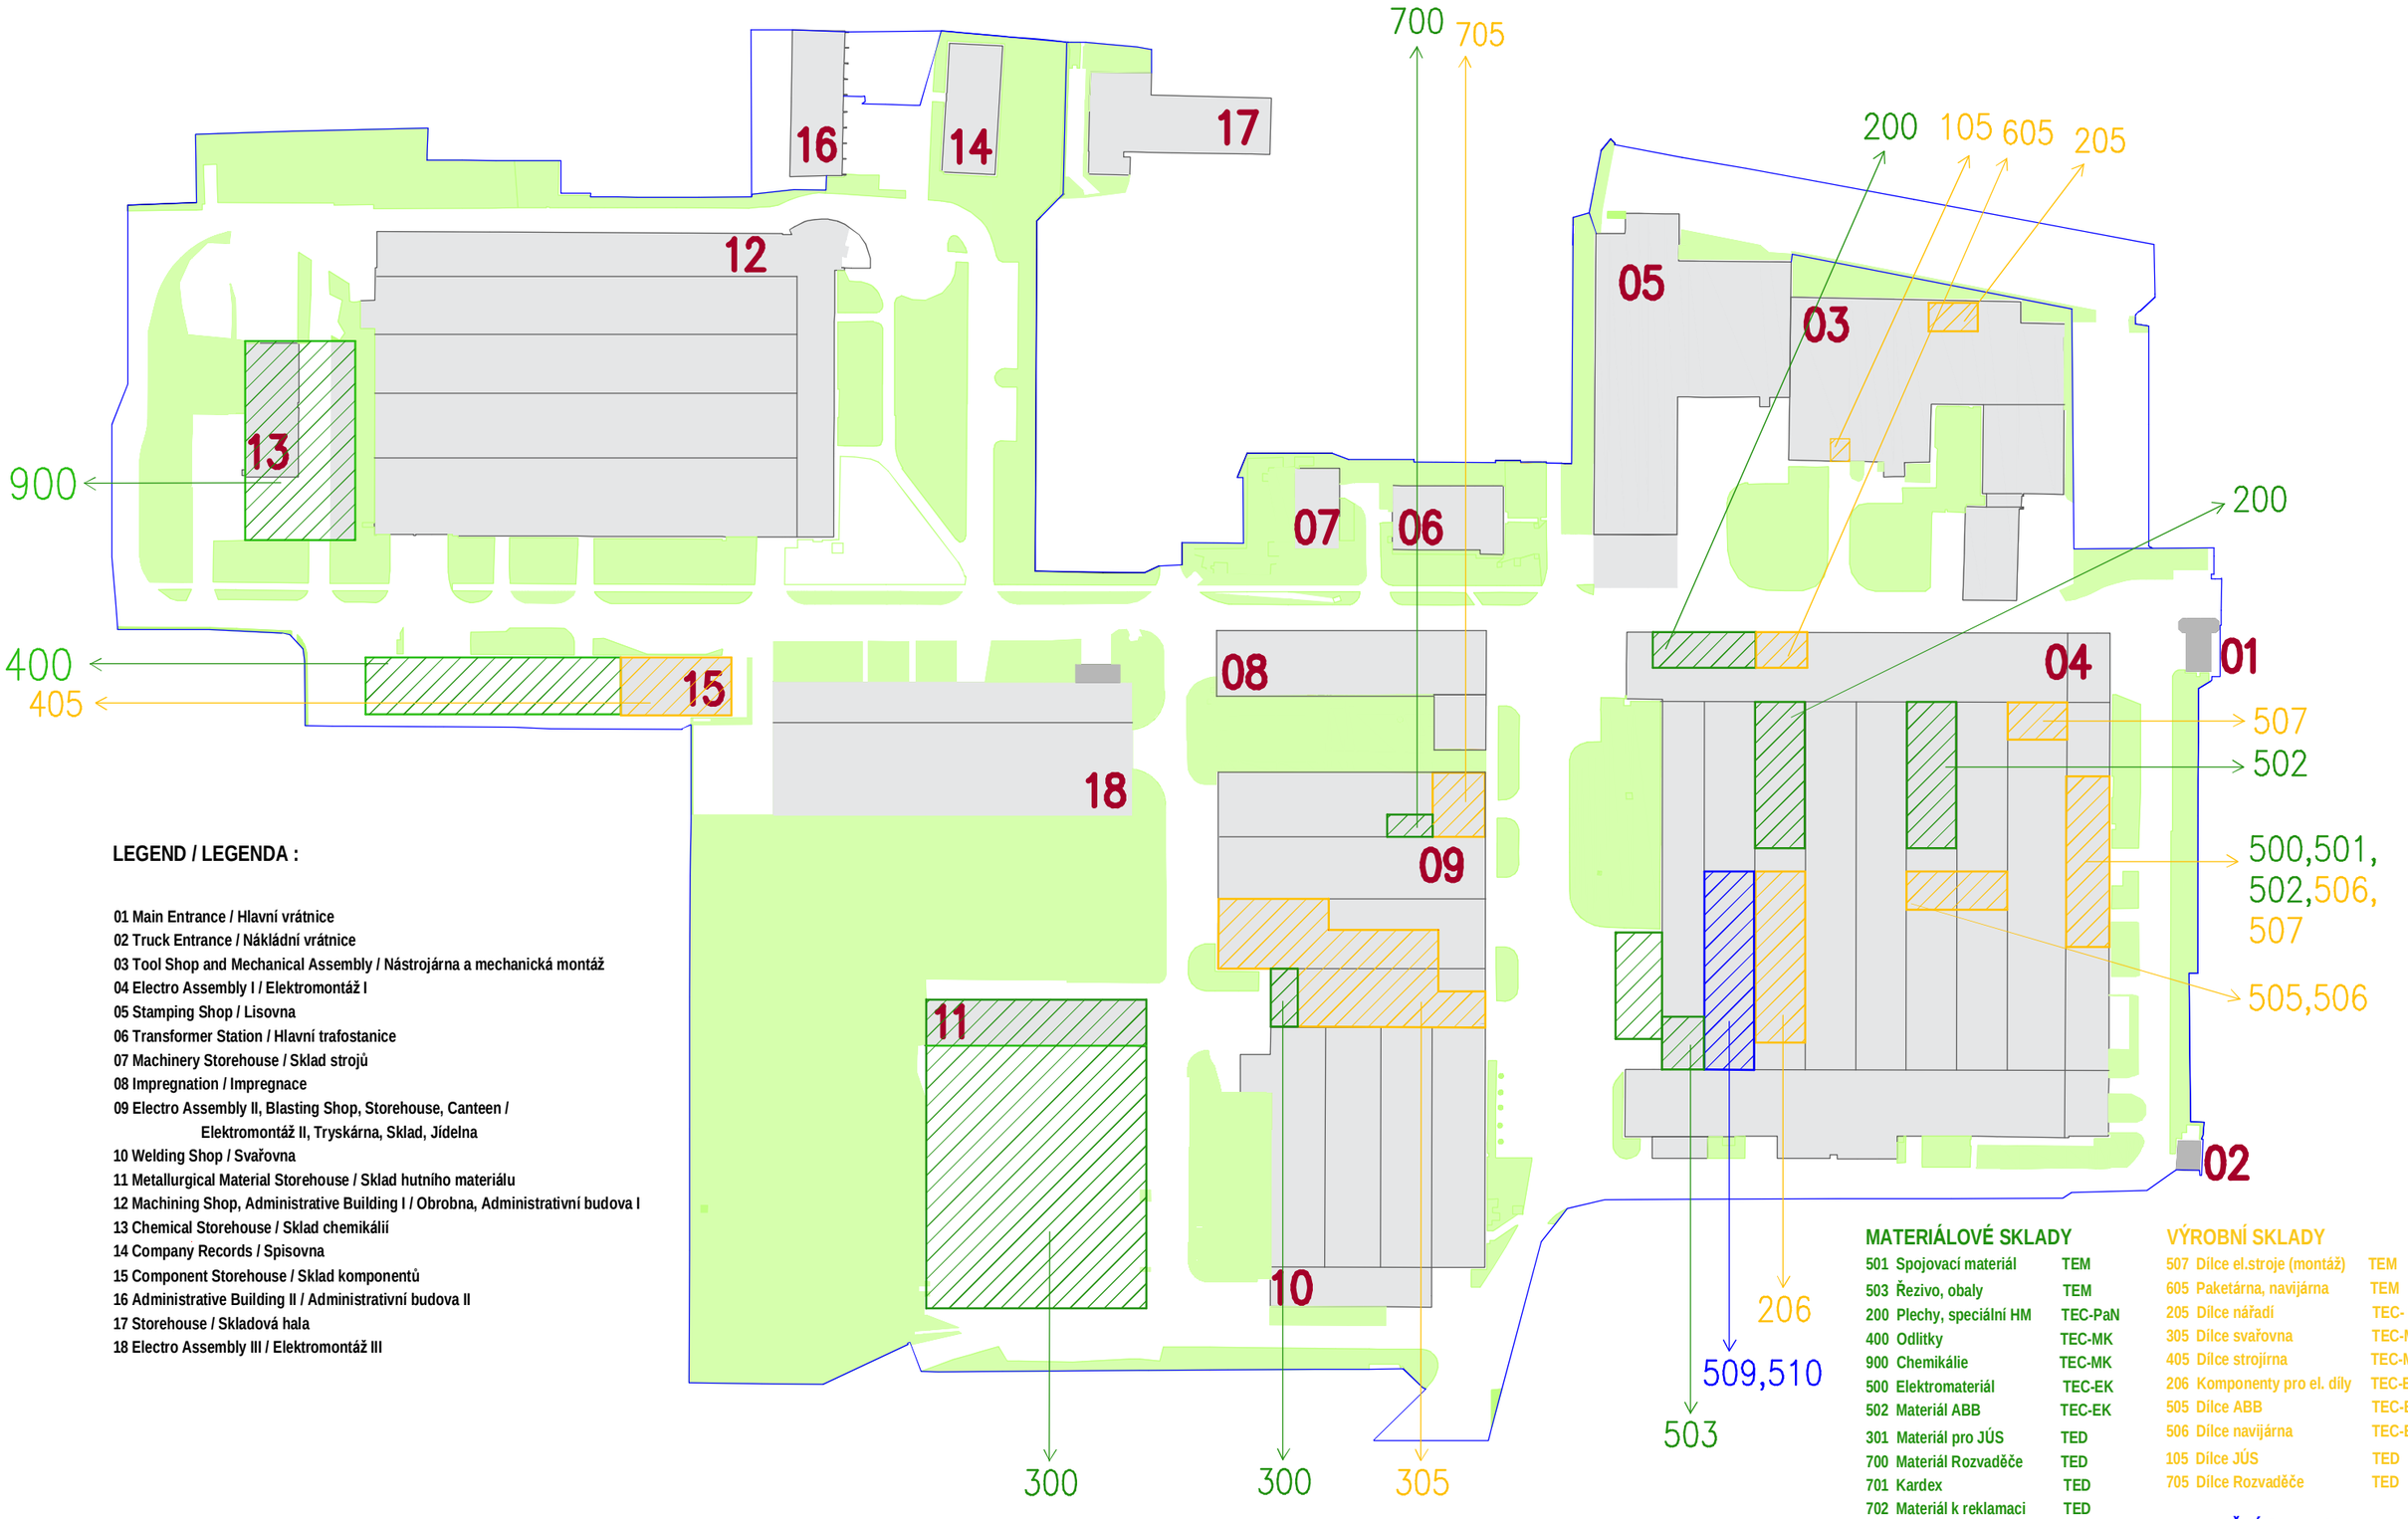

LEGEND / LEGENDA :

01 Main Entrance / Hlavní vrátnice
02 Truck Entrance / Nákladní vrátnice
03 Tool Shop and Mechanical Assembly / Nástrojárna a mechanická montáž
04 Electro Assembly I / Elektromontáž I
05 Stamping Shop / Lisovna
06 Transformer Station / Hlavní trafostanice
07 Machinery Storehouse / Sklad strojů
08 Impregnation / Impregnace
09 Electro Assembly II, Blasting Shop, Storehouse, Canteen /
Elektromontáž II, Tryskárna, Sklad, Jídelna
10 Welding Shop / Svařovna
11 Metallurgical Material Storehouse / Sklad hutního materiálu
12 Machining Shop, Administrative Building I / Obrobna, Administrativní budova I
13 Chemical Storehouse / Sklad chemikálií
14 Company Records / Spisovna
15 Component Storehouse / Sklad komponentů
16 Administrative Building II / Administrativní budova II
17 Storehouse / Skladová hala
18 Electro Assembly III / Elektromontáž III

MATERIÁLOVÉ SKLADY

501	Spojovací materiál	TEM
503	Řezivo, obaly	TEM
200	Plechy, speciální HM	TEC-PaN
400	Odlitky	TEC-MK
900	Chemikálie	TEC-MK
500	Elektromateriál	TEC-EK
502	Materiál ABB	TEC-EK
301	Materiál pro JÚS	TED
700	Materiál Rozvaděče	TED
701	Kardex	TED
702	Materiál k reklamaci	TED
709	Nákup/prodej materiálu	TED

VÝROBNÍ SKLADY

507	Dílce el.stroje (montáž)	TEM
605	Paketárna, navijárna	TEM
205	Dílce nářadí	TEC- PaN
305	Dílce svařovna	TEC-MK
405	Dílce strojírna	TEC-MK
206	Komponenty pro el. díly	TEC-EK
505	Dílce ABB	TEC-EK
506	Dílce navijárna	TEC-EK
105	Dílce JÚS	TED
705	Dílce Rozvaděče	TED

EXPEDIČNÍ SKLADY

509 TEC
510 TEM
511 TED

TES ELECTRIC MACHIMES	DATUM :		ZMĚNA obsah,datum	TES VSETÍN s.r.o. Jiráskova 691,Vsetín SPRÁVA MAJETKU	stavba-akce-obsah výkresu: PLÁN AREÁLU TES VSETÍN - SKLADY	MĚŘ:
	NAVRHL :					Č.V.: 001/13.dwg
	NAKRESLIL :					